


Спецификации позиций 7-11 на листе 2

Адрес объекта:					-TX		
Изм.	Лист	№ докум.	Подп.	Дата	Стадия	Лист	Листов
Разраб.	Куратов				Автомобильная мойка на 1 пост	ЭП	1
Проб.	Густелев				План мойки		
Т. контр.							
Н. контр.							
Утв.	Фирсов						

План мойки

ТЕХ АЛЬЯНС

Формат А3

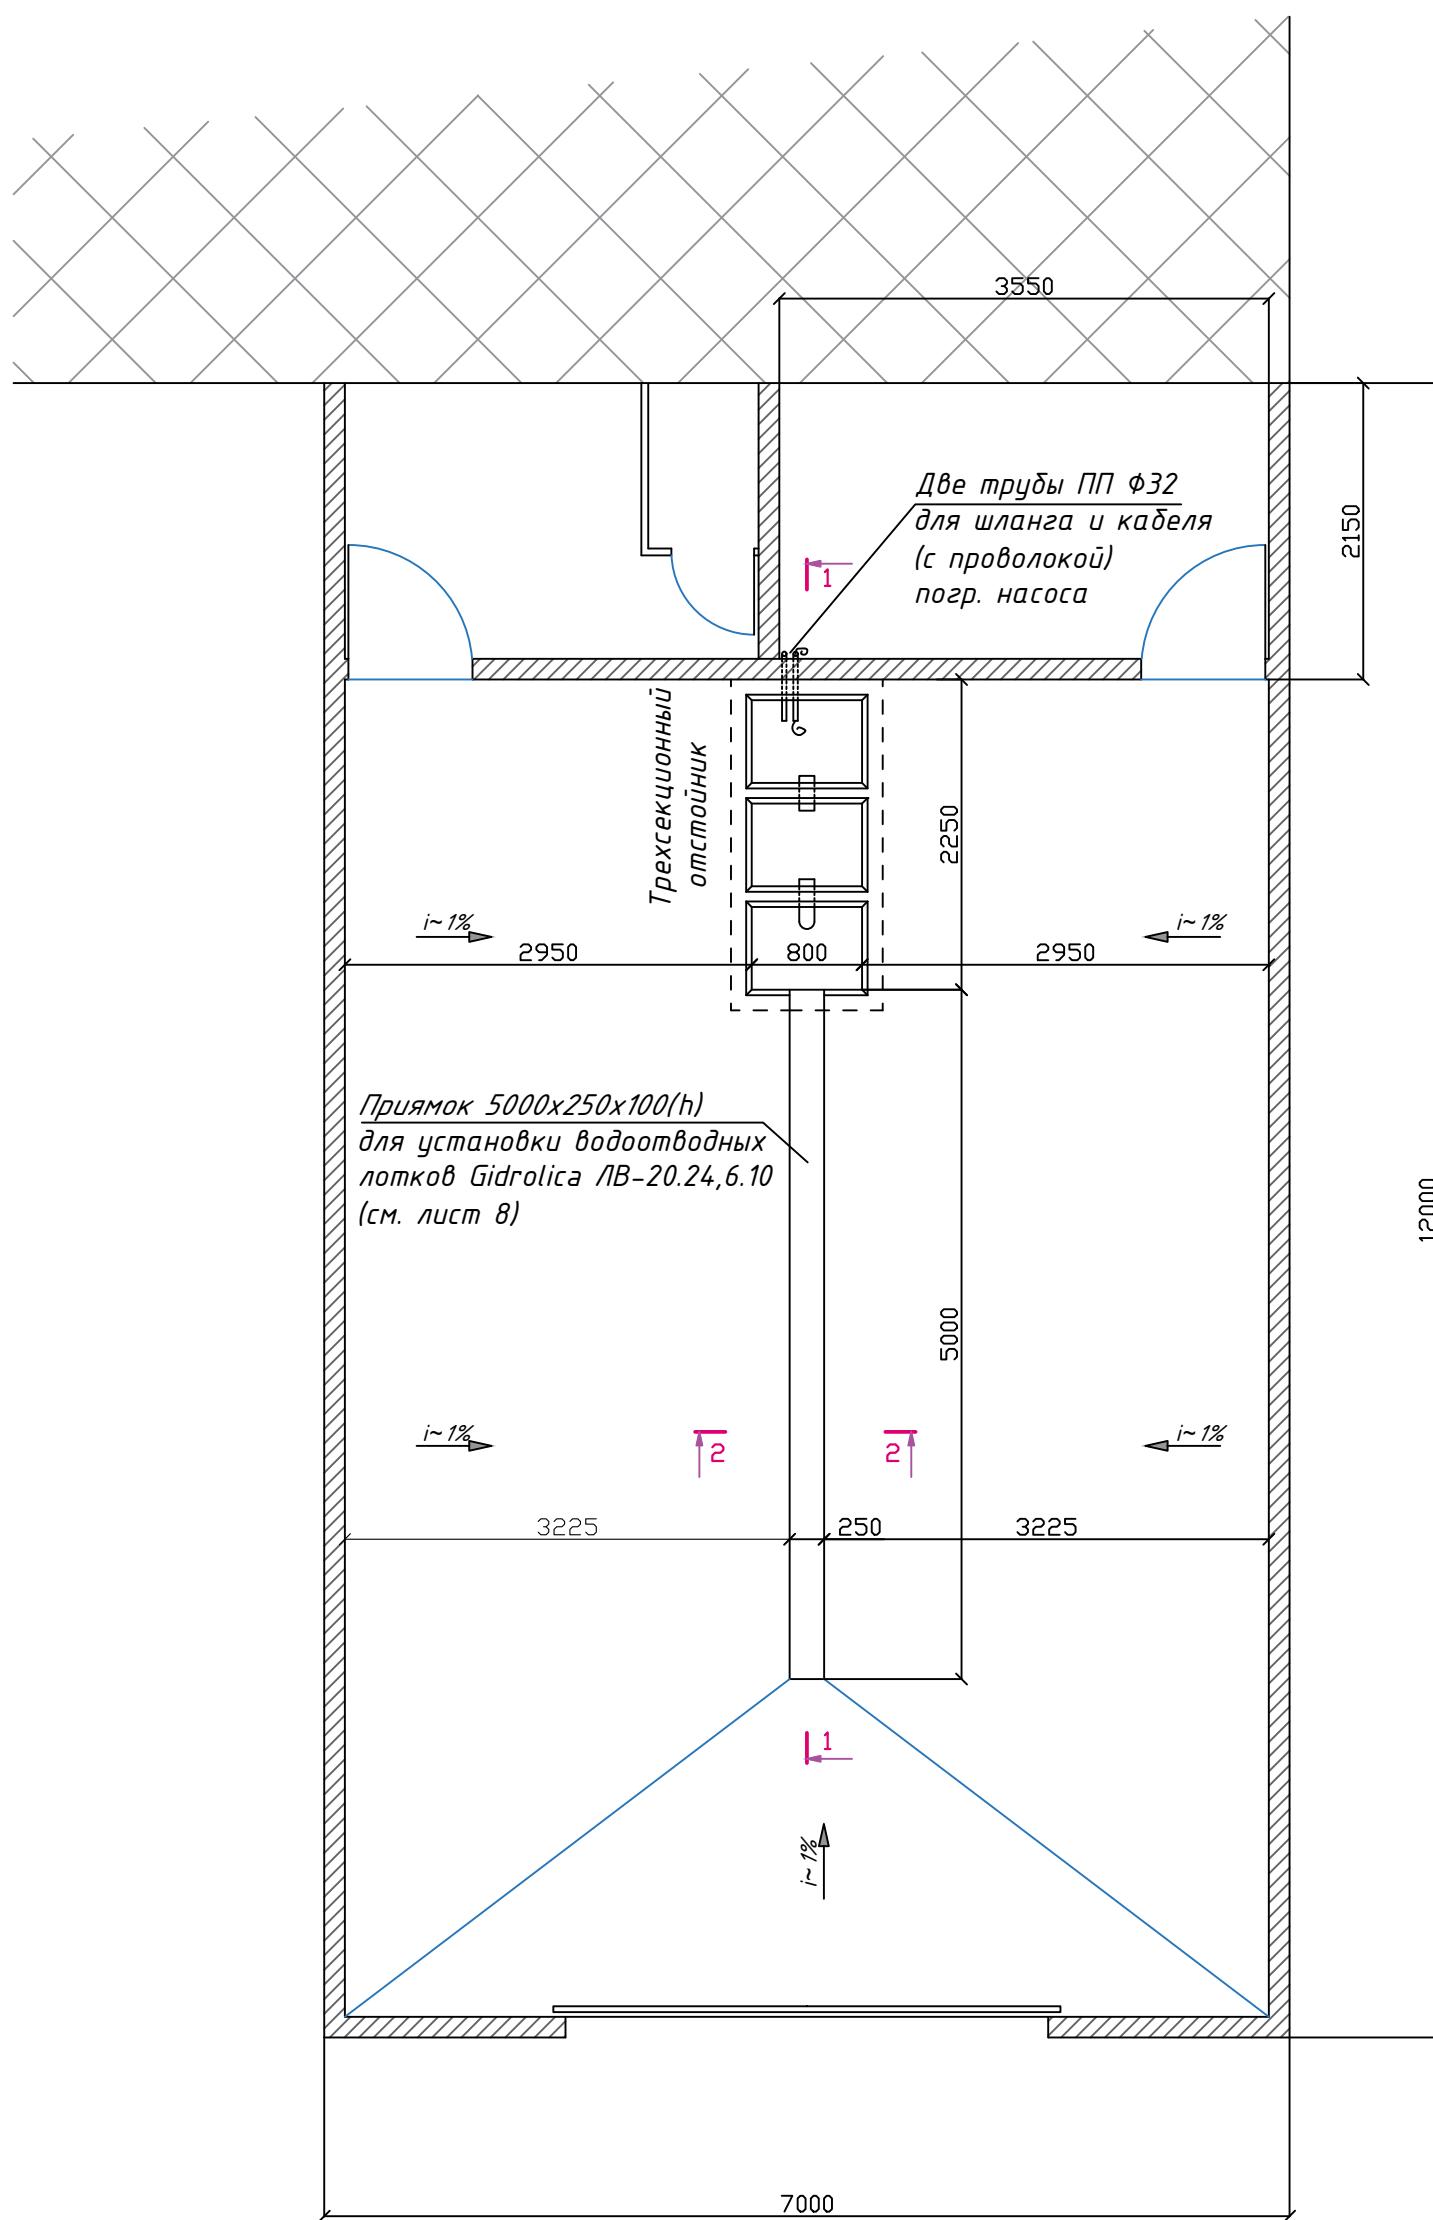


Время и дата	Инф. №	№ документа	Взам. инф. №	Подпись и дата	Инф. № подл.

Изм.	Лист	№ докум.	Подп.	Дата	Адрес объекта:	-TX
Разраб.		Куратов			Автомобильная мойка	
Проб.		Густелев			на 1 пост	
Т. контр.						
Н. контр.						
Утв.		Фирсов			План приямков	




Формат А3

1 - 1

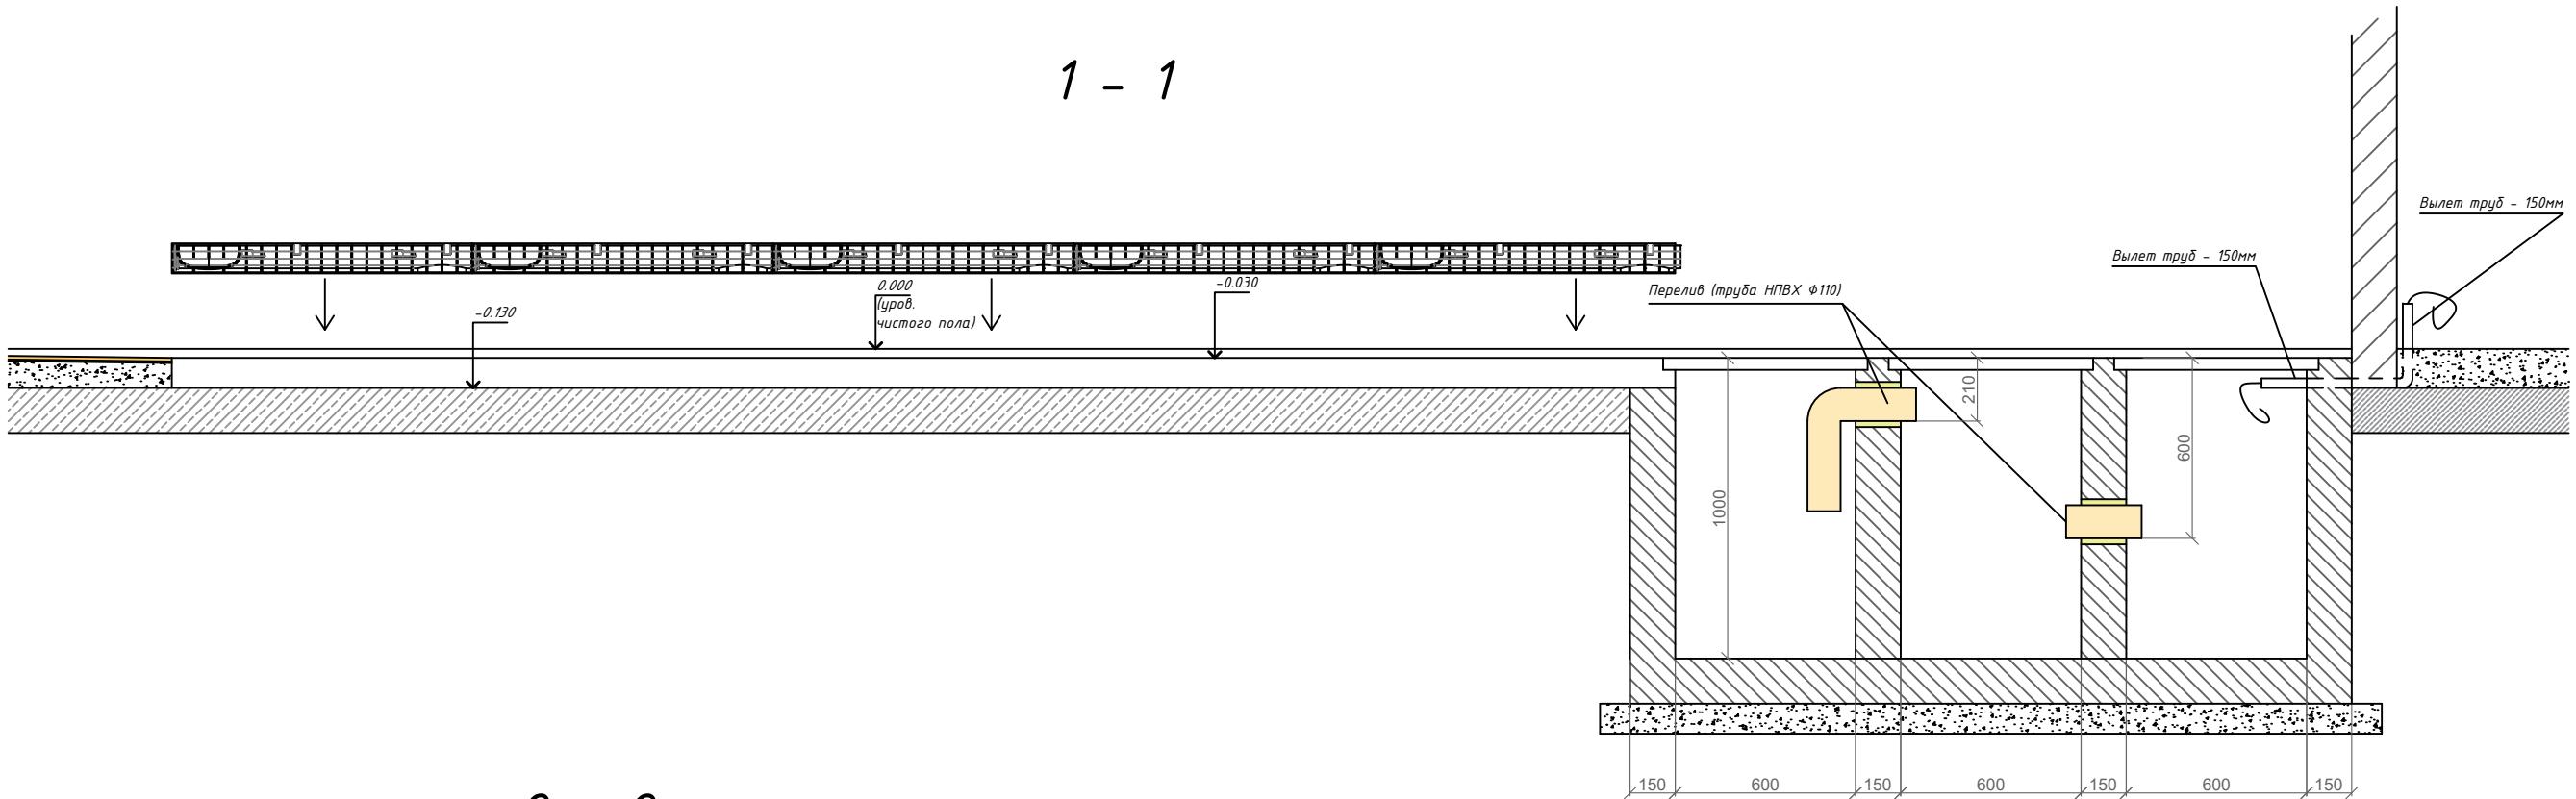

2 - 2


(M 2:1)

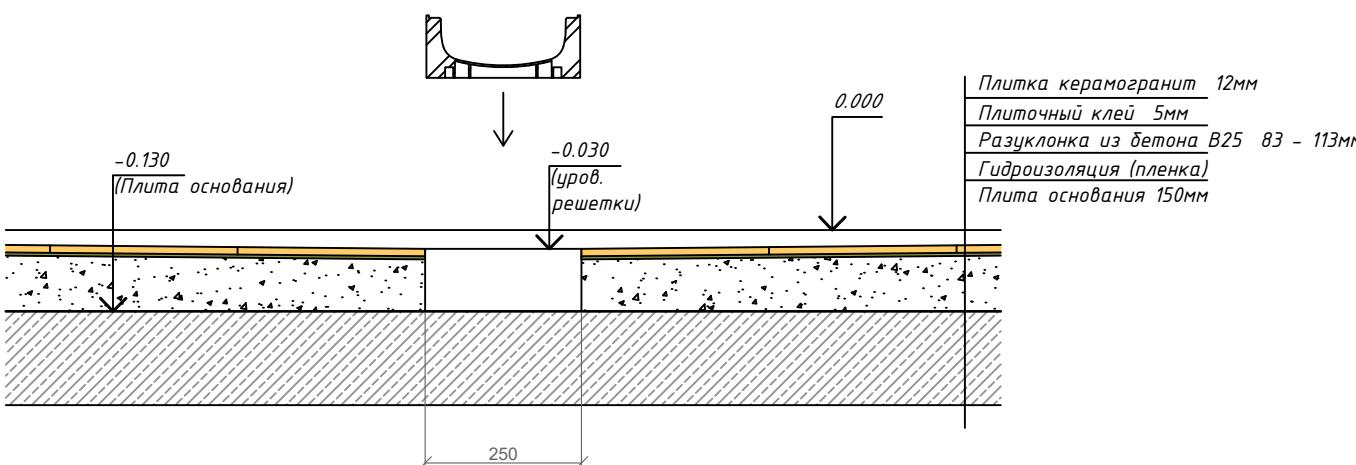

Время и дата	Инв. №	шаблонката	Взам. инв. №	Подпись и дата	Инв. № подл.
--------------	--------	------------	--------------	----------------	--------------

Адрес объекта:					-TX		
Изм.	Лист	№ докум.	Подп.	Дата	Стадия	Лист	Листов
Разраб.		Куратов			ЭП		
Проф.		Густелев				4	
Т. контр.							
Н. контр.							
Утв.		Фирсов					
Сечения 1-1, 2-2					ТЕХ АЛЬЯНС		

Формат А3

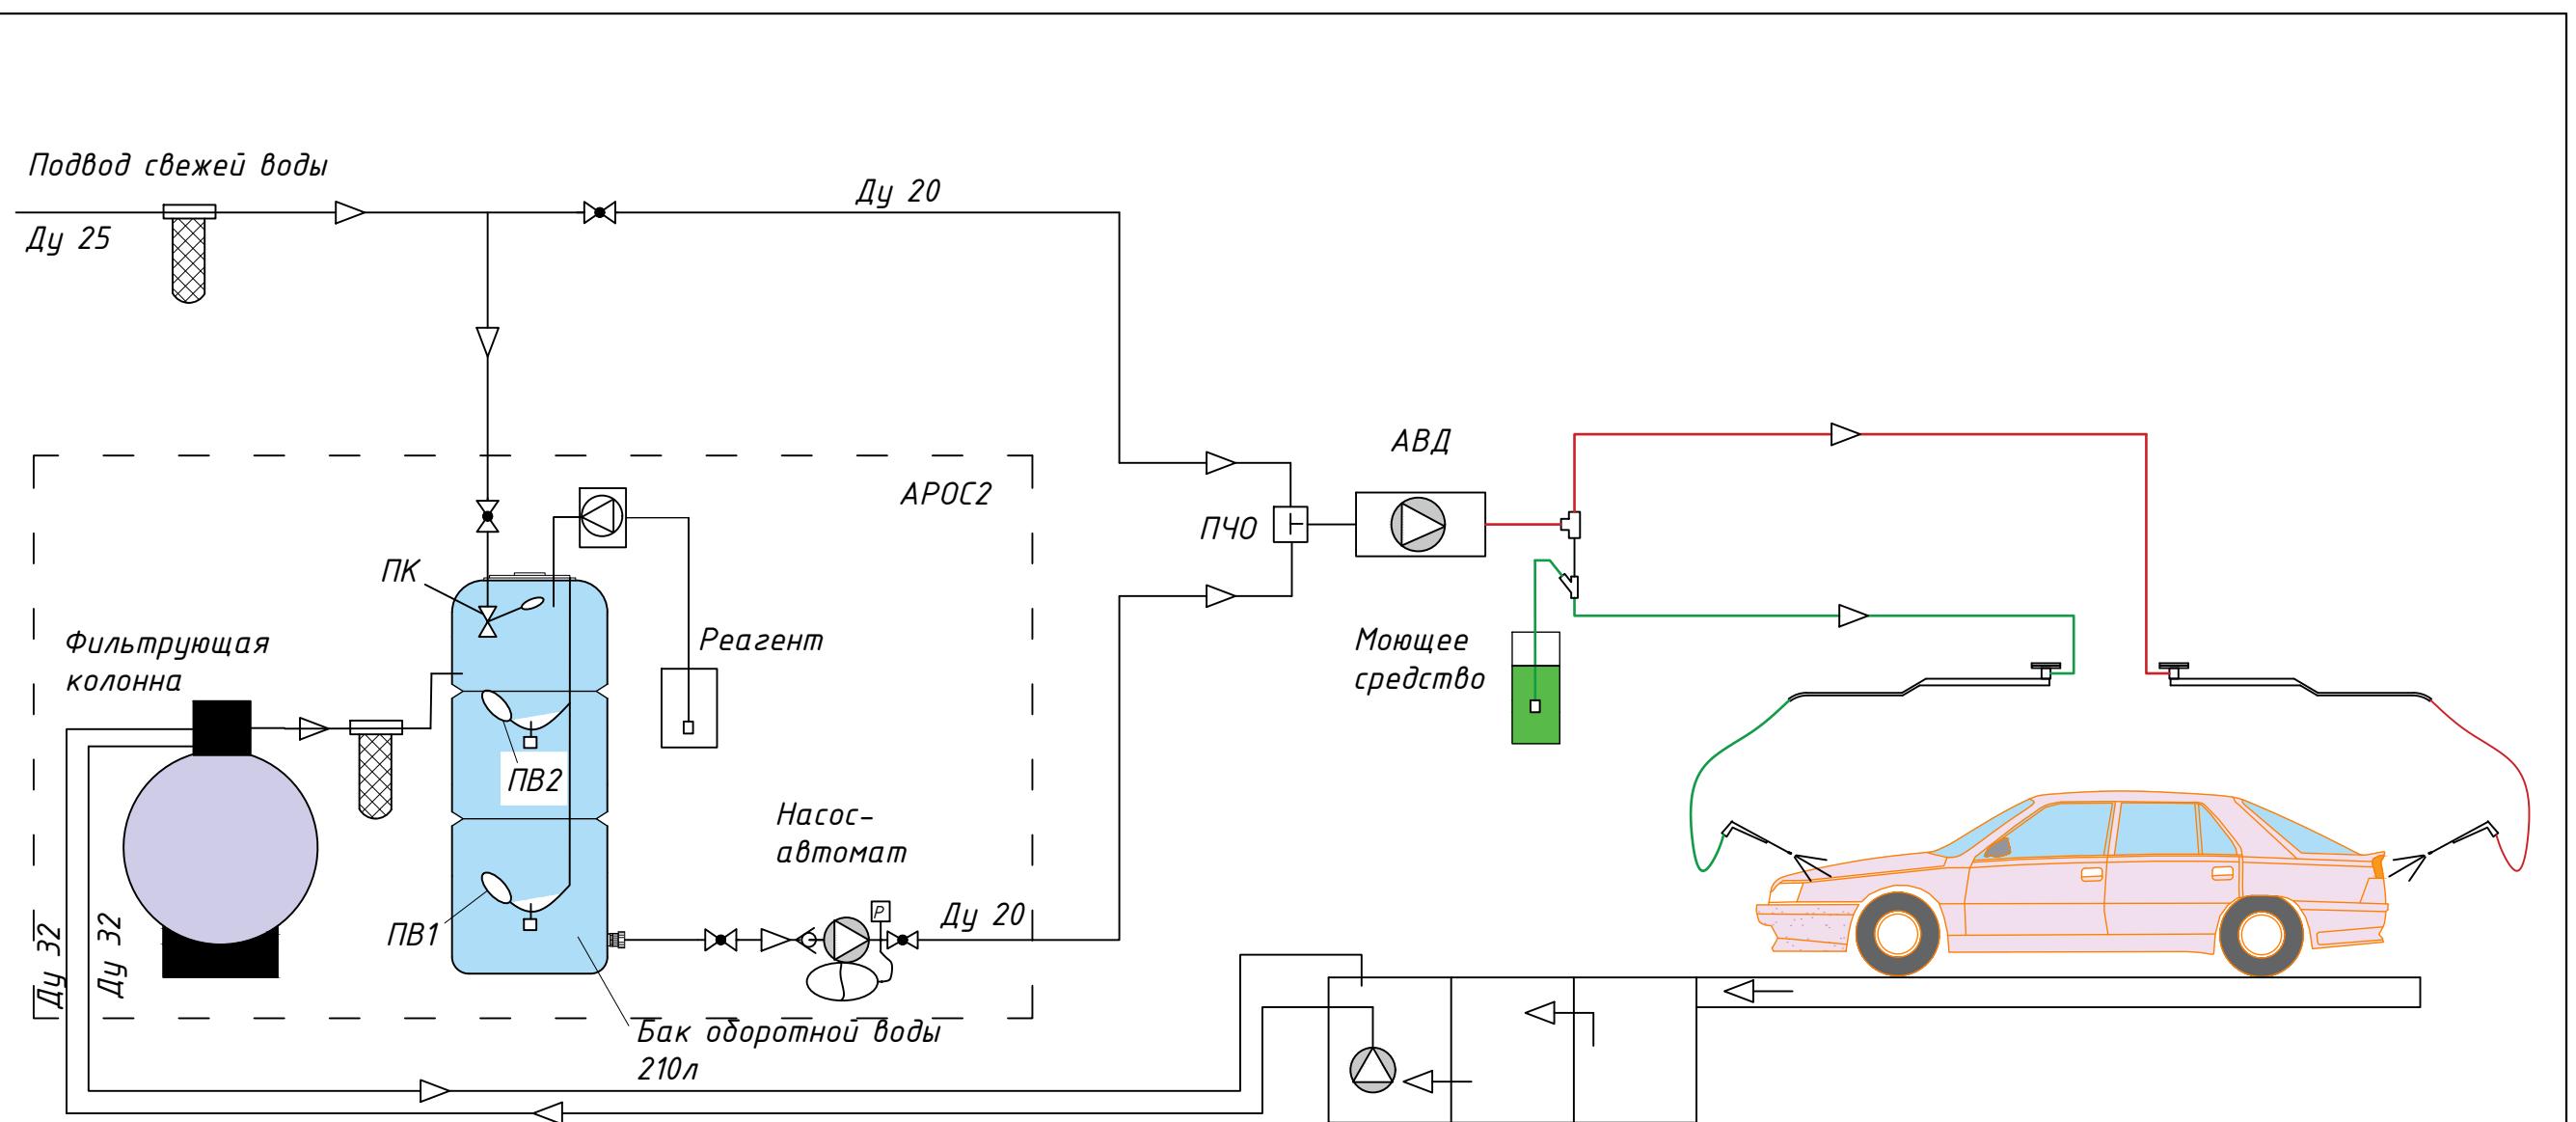

#### Условные обозначения

АВД - моечный аппарат высокого давления

ПВ - поплавковый выключатель

ПК - поплавковый клапан

ПЧО - переключатель "чистая/оборотная"

Адрес объекта:					-TX
Изм.	Лист	№ докум.	Подп.	Дата	
Разраб.	Куратов				
Проф.	Густелев				
Т. контр.					
Н. контр.					
Утв.	Фирсов				
Автомобильная мойка на 1 пост					Стадия
					Лист
					Листов
Технологическая схема оборотного водоснабжения					ЭП
					5

**ТЕХ АЛЬЯНС**

Время и дата	Инв. № документа	Взам. инв. №	Подпись и дата	Инв. № подл.
--------------	------------------	--------------	----------------	--------------